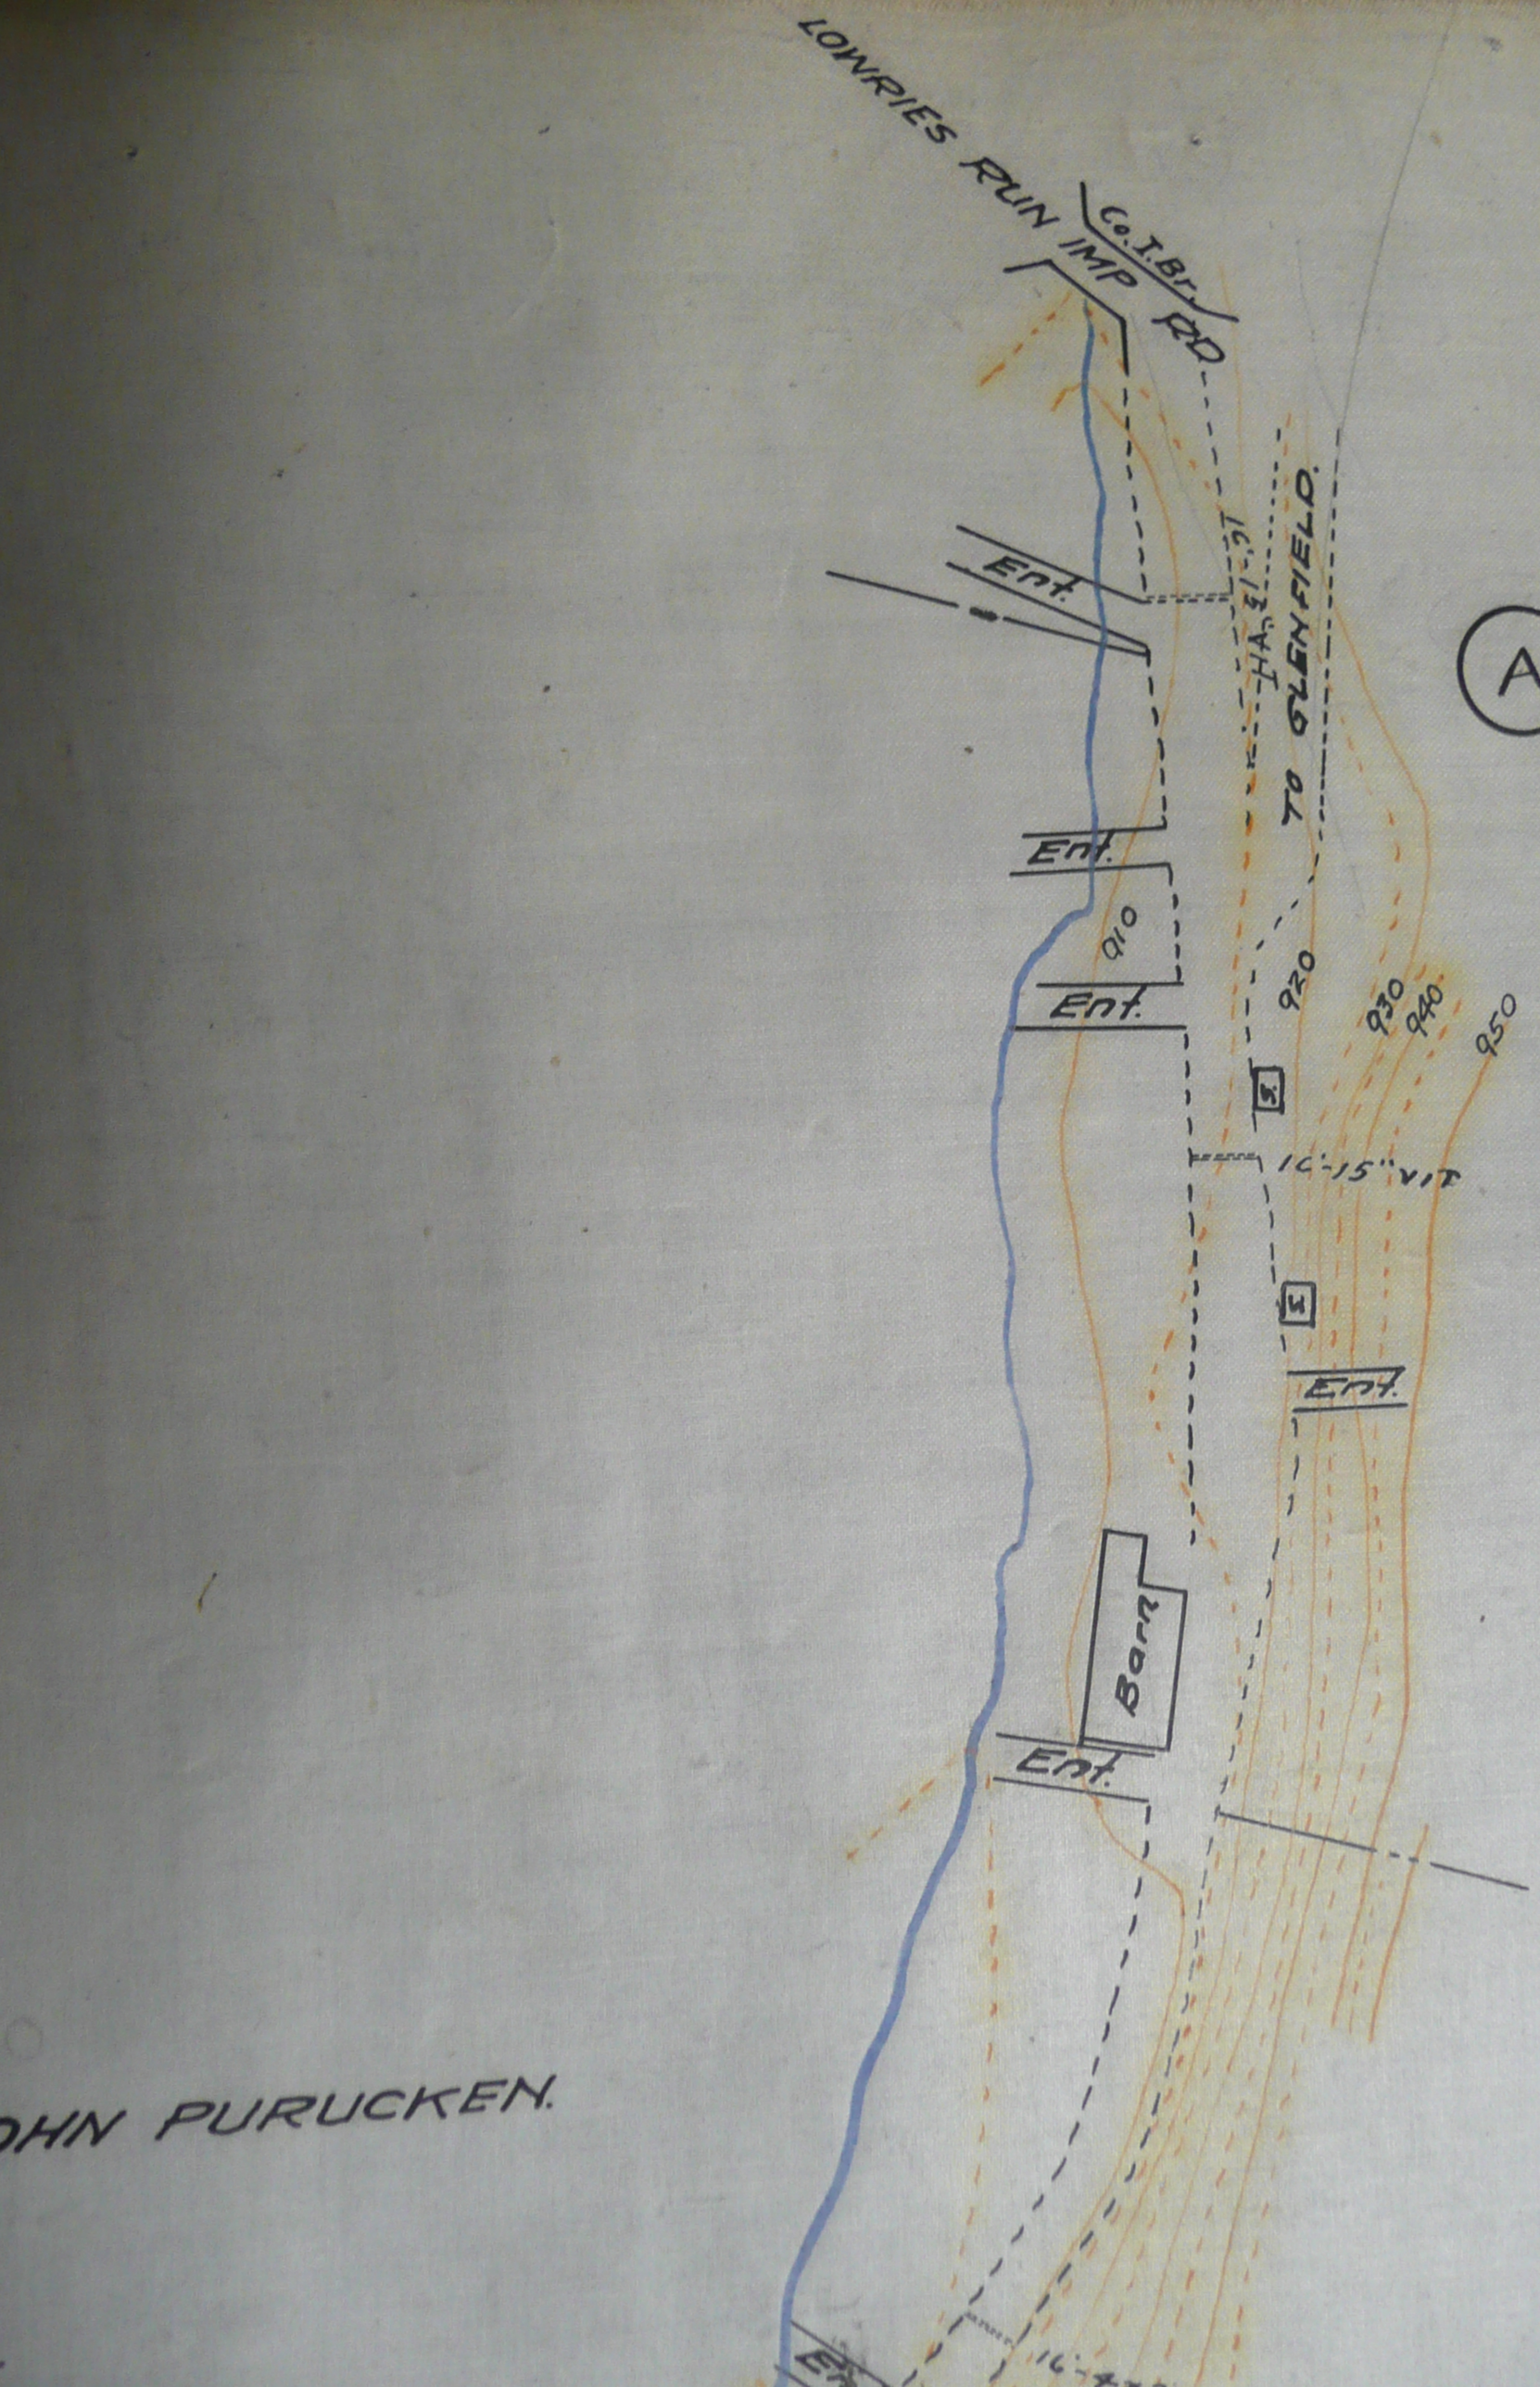

LOWRIES RUN IMP RD
Co. I. Br.
Ent.
Ent.
Ent.
910
920
930
940
950
TO GLENFIELD.
A
Barn
Ent.
Ent.
Ent.
16-15" VIT
OHN PURUCKEN.